


Схема 3.1 Пути движения детей к учебному корпусу № 3

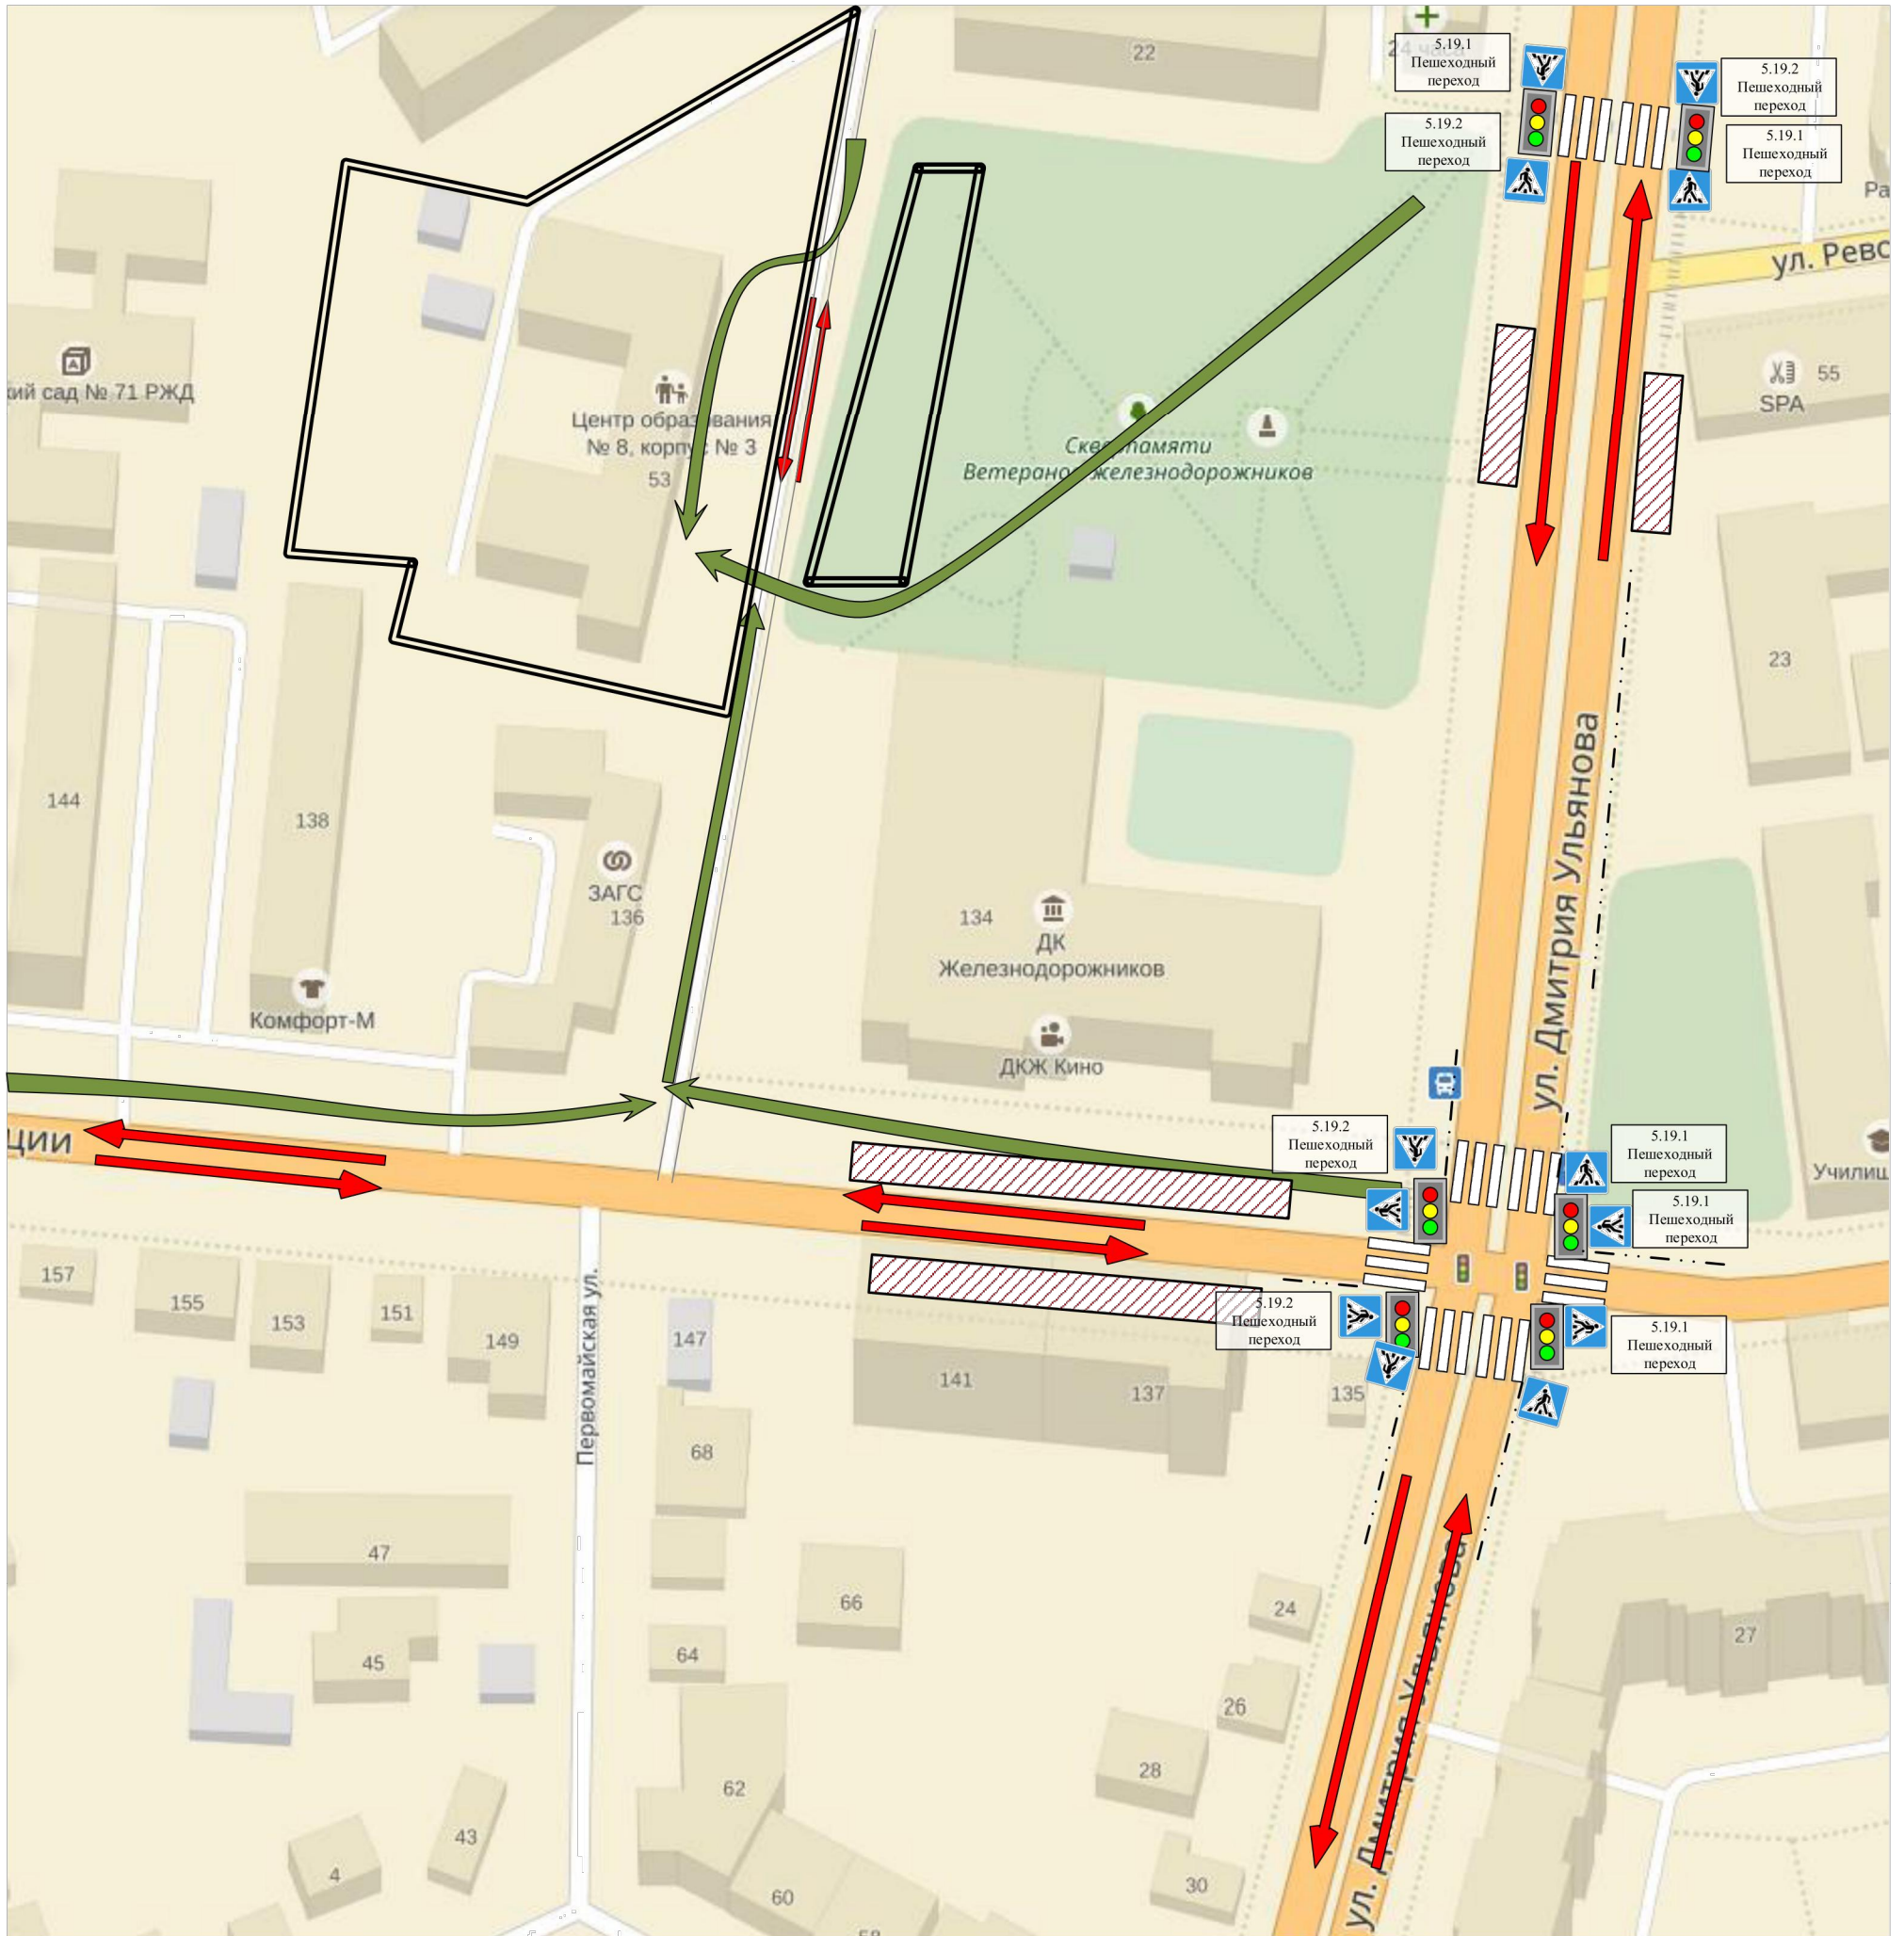

5.19.1 Пешеходный переход



5.19.2 Пешеходный переход




Пешеходный переход




Направление движения транспорта



Направление движения учащихся

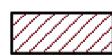


Зона платной парковки

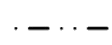

Ограждение вдоль проезжей части



Ограждение учебного корпуса

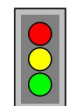

Светофор

Изм.	Кол. уч.	Лист	№ док.	Подп.	Дата

Паспорт дорожной безопасности МБОУ ЦО № 8

Лист  
9

Формат А3